


DETALJ NALIJEGANJA GLAVNOG NOSAČA NA A.B. KONSTRUKCIJU M 1:10 NEPOMIČNI LEŽAJ

PRESJEK C-C

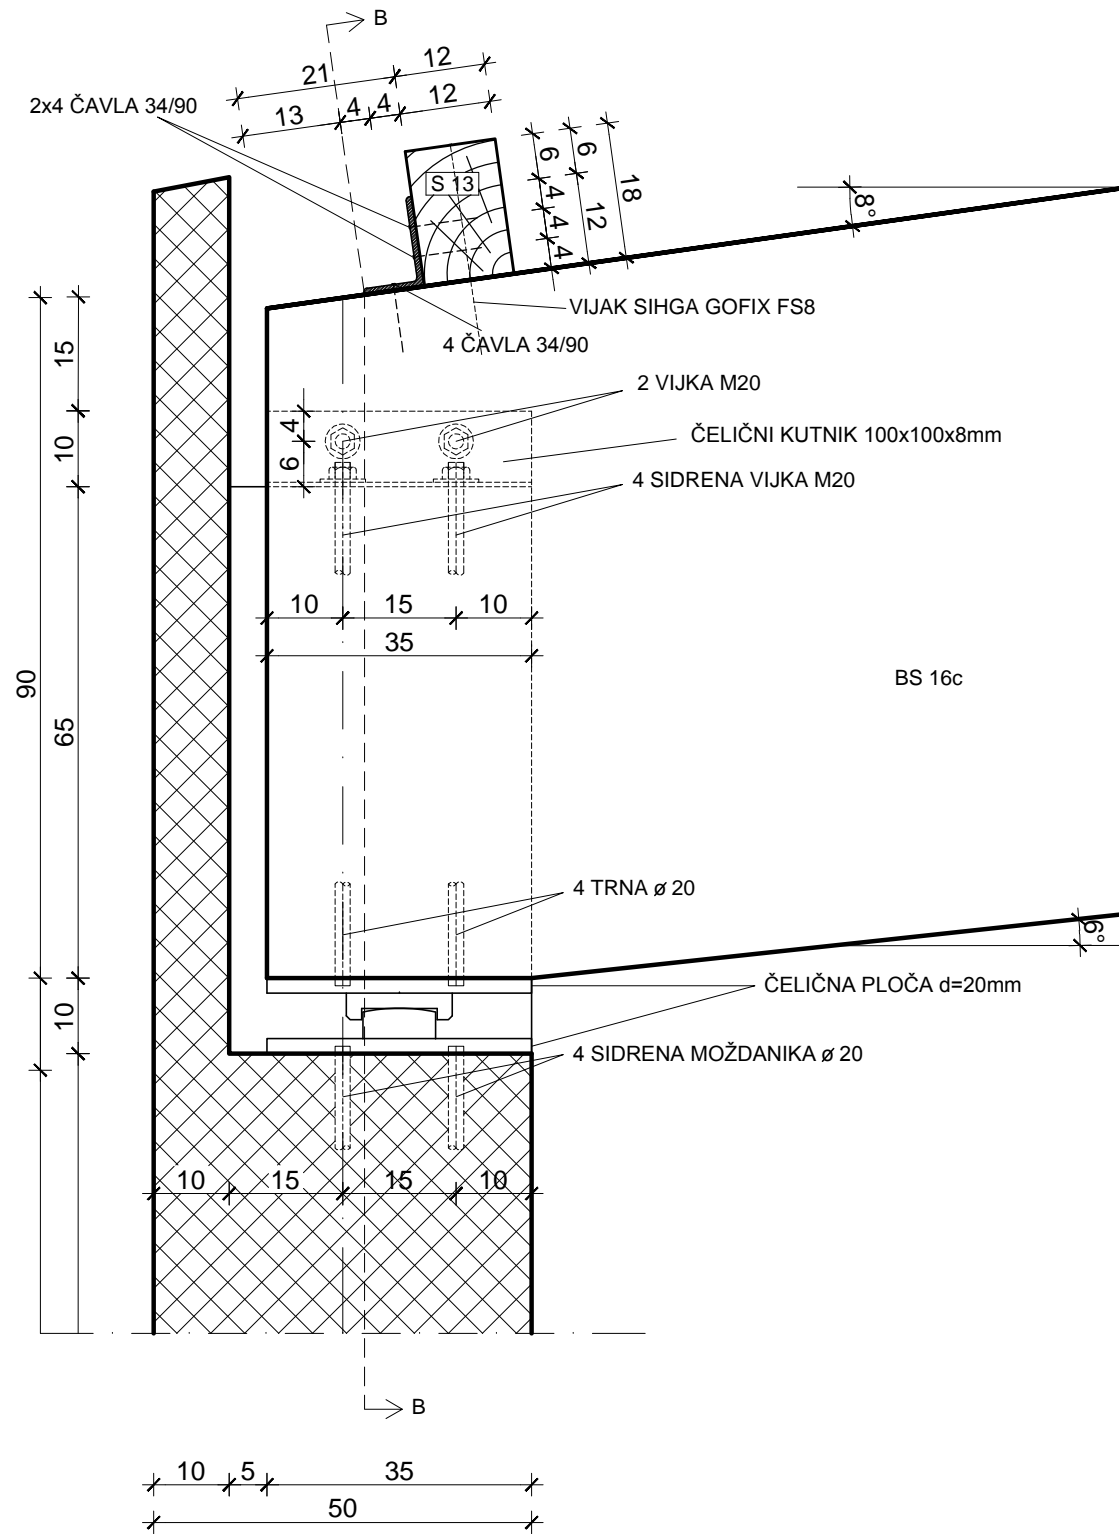

PRESJEK B-B

