


DETALJ NALIJEGANJA GLAVNOG NOSAČA NA A.B. KONTRUKCIJU M 1:10

POMIČNI LEŽAJ

PRESJEK E-E

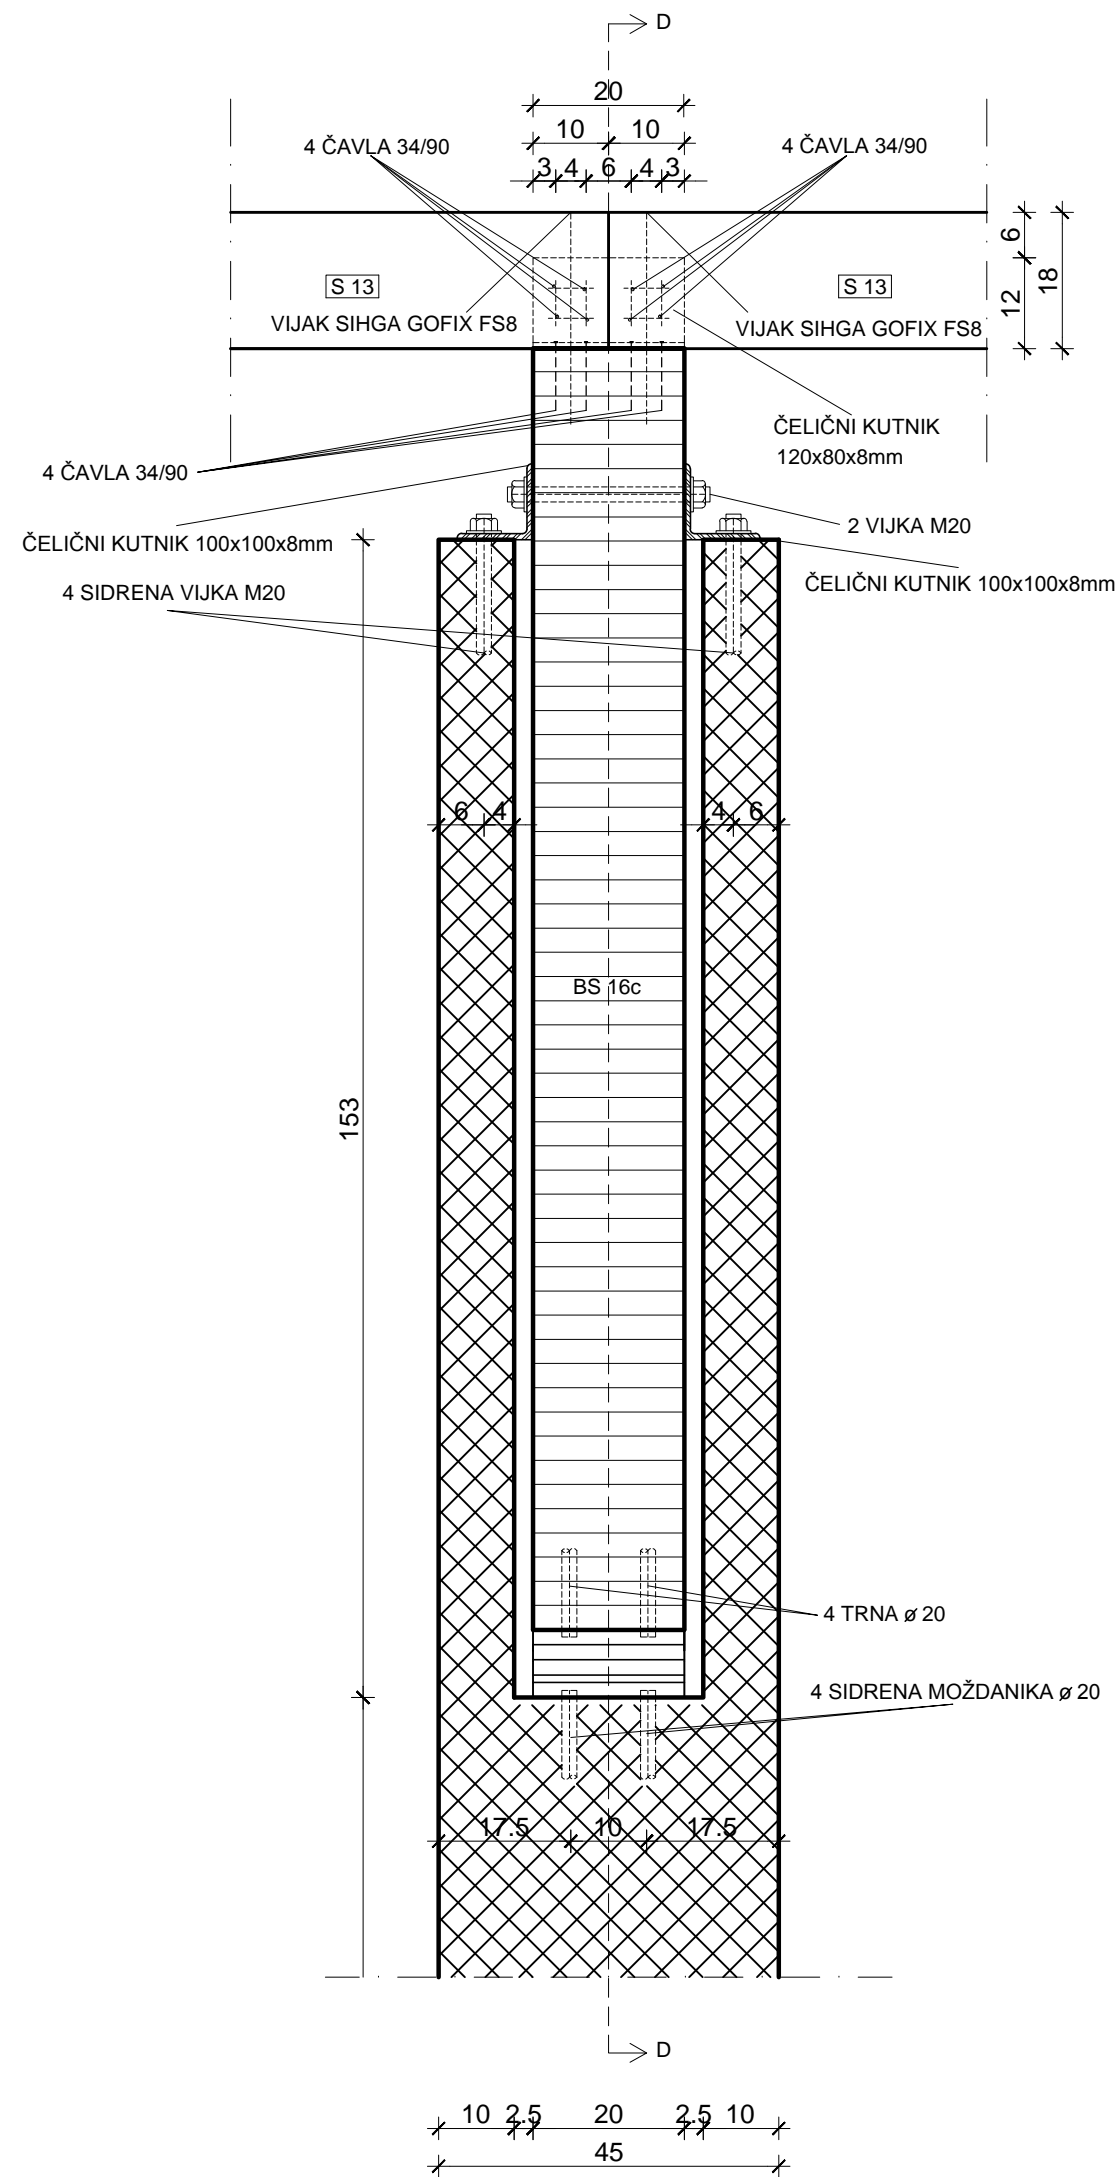

PRESJEK D-D

