



# DETALJ PRIKLJUČKA ČELIČNOG PRSTENA NA GLAVNI NOSAČ



PRESJEK G-G

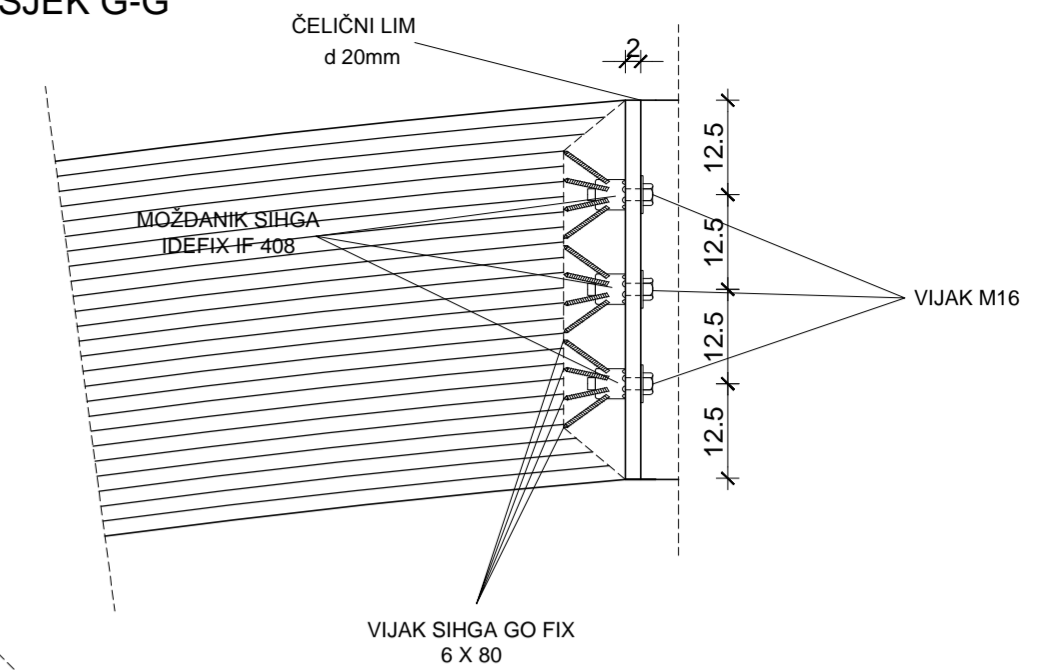

PRESJEK F-F

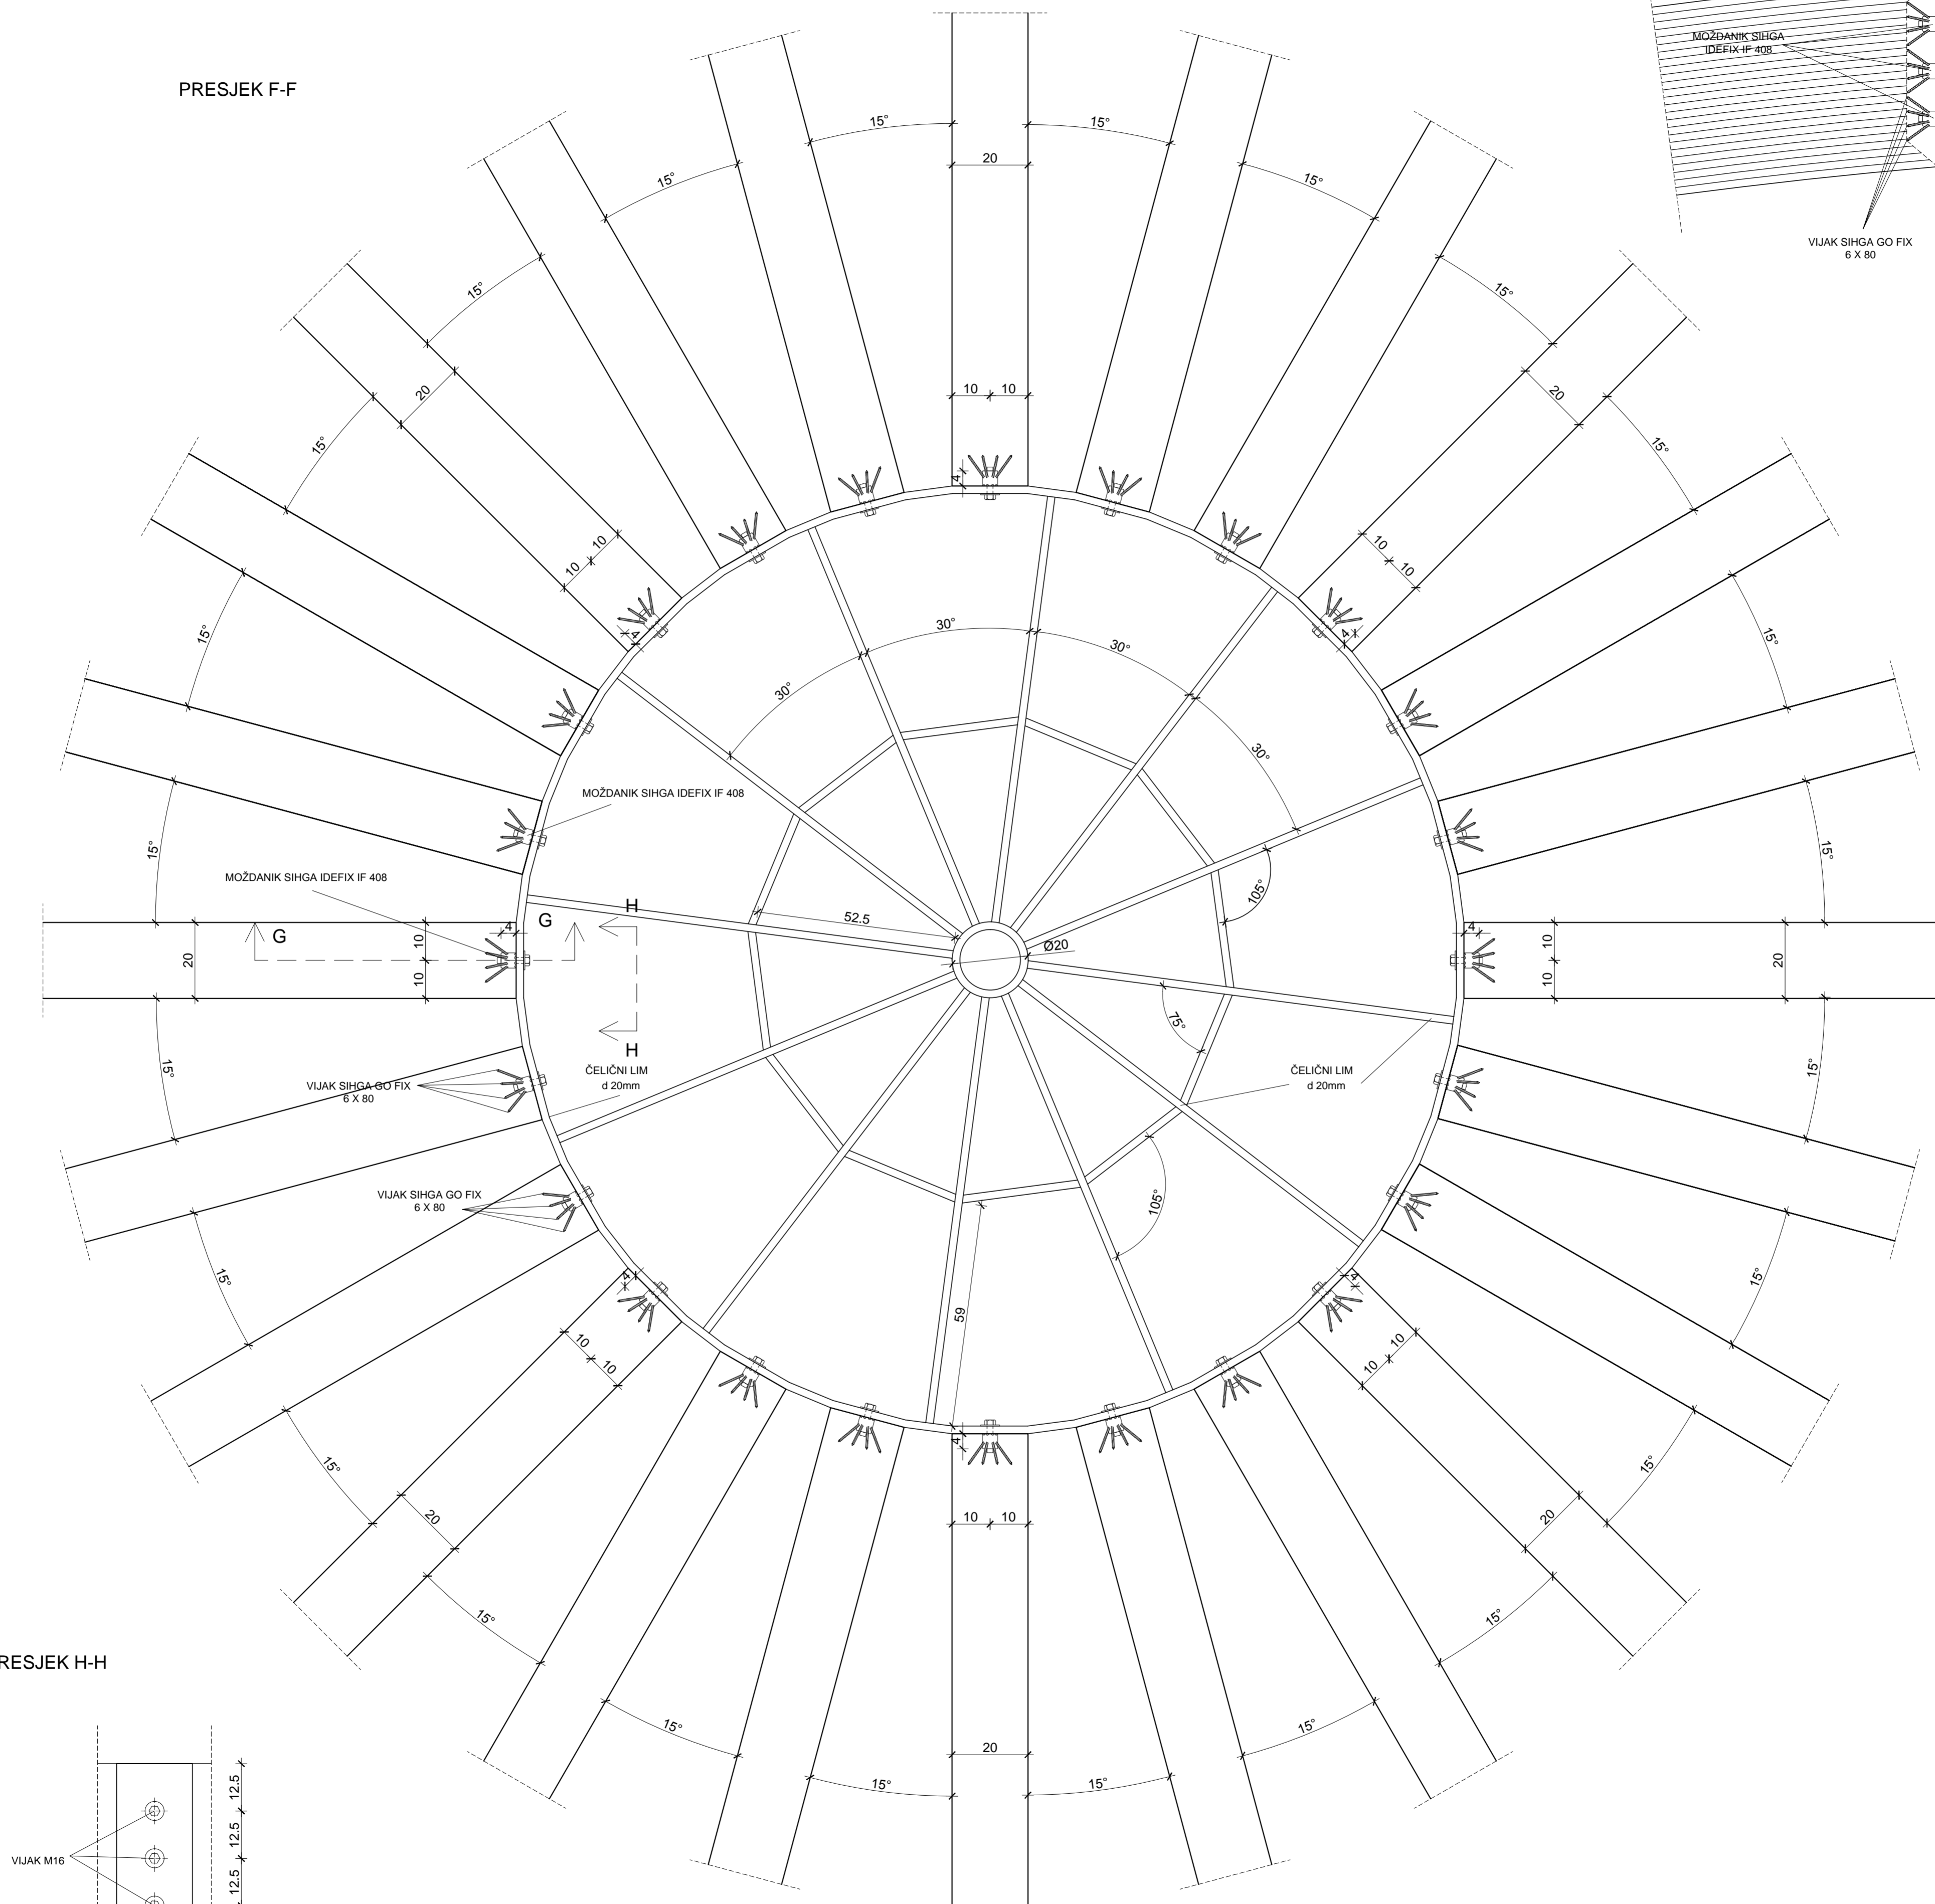

PRESJEK H-H

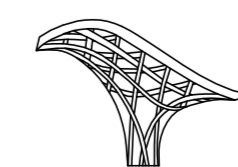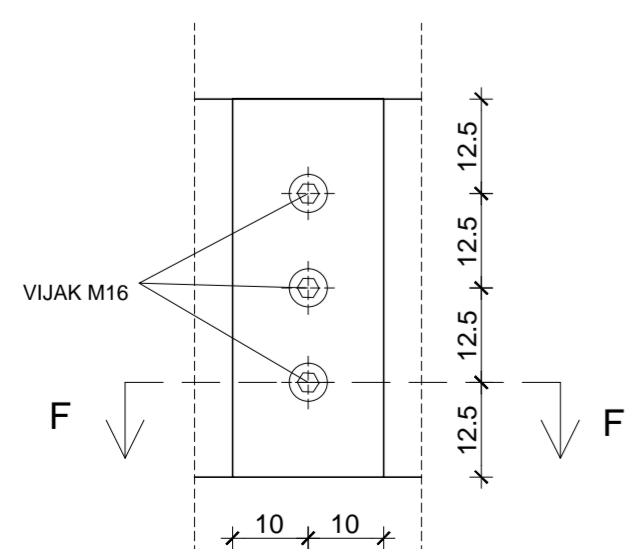

**PROENTARIS** d.o.o.

"Održivom gradnjom osigurajmo budućnost"