
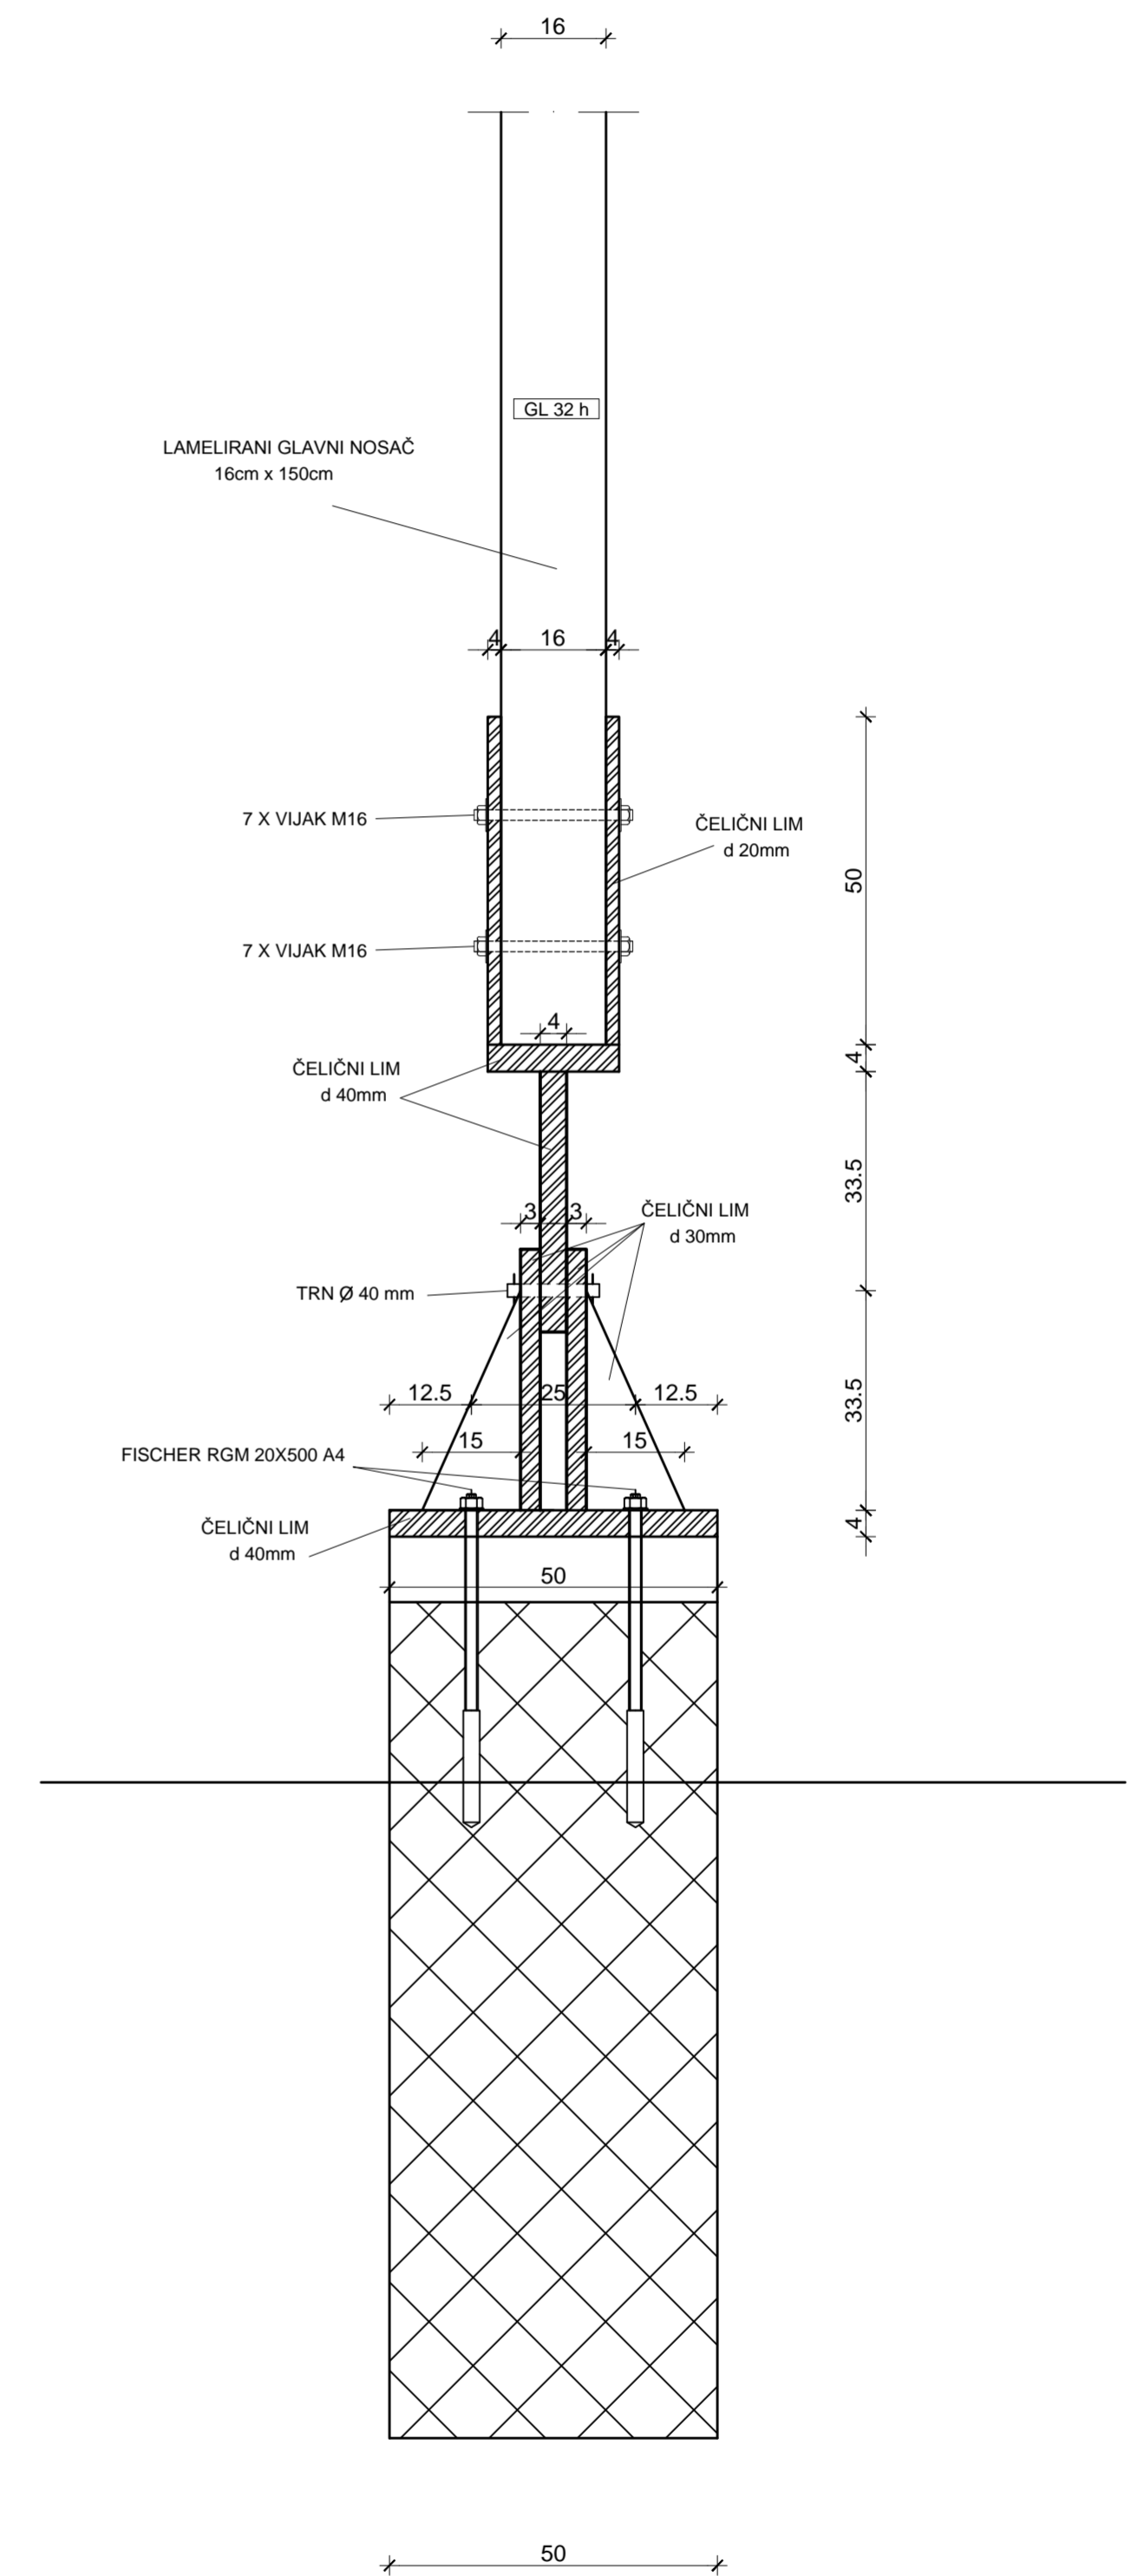


DETALJ PRIKLJUČKA GLAVNOG NOSAČA NA TEMELJ M 1:10

NAPOMENA: DETALJ PRIKAZAN BEZ POKROVA I PODROŽNICA

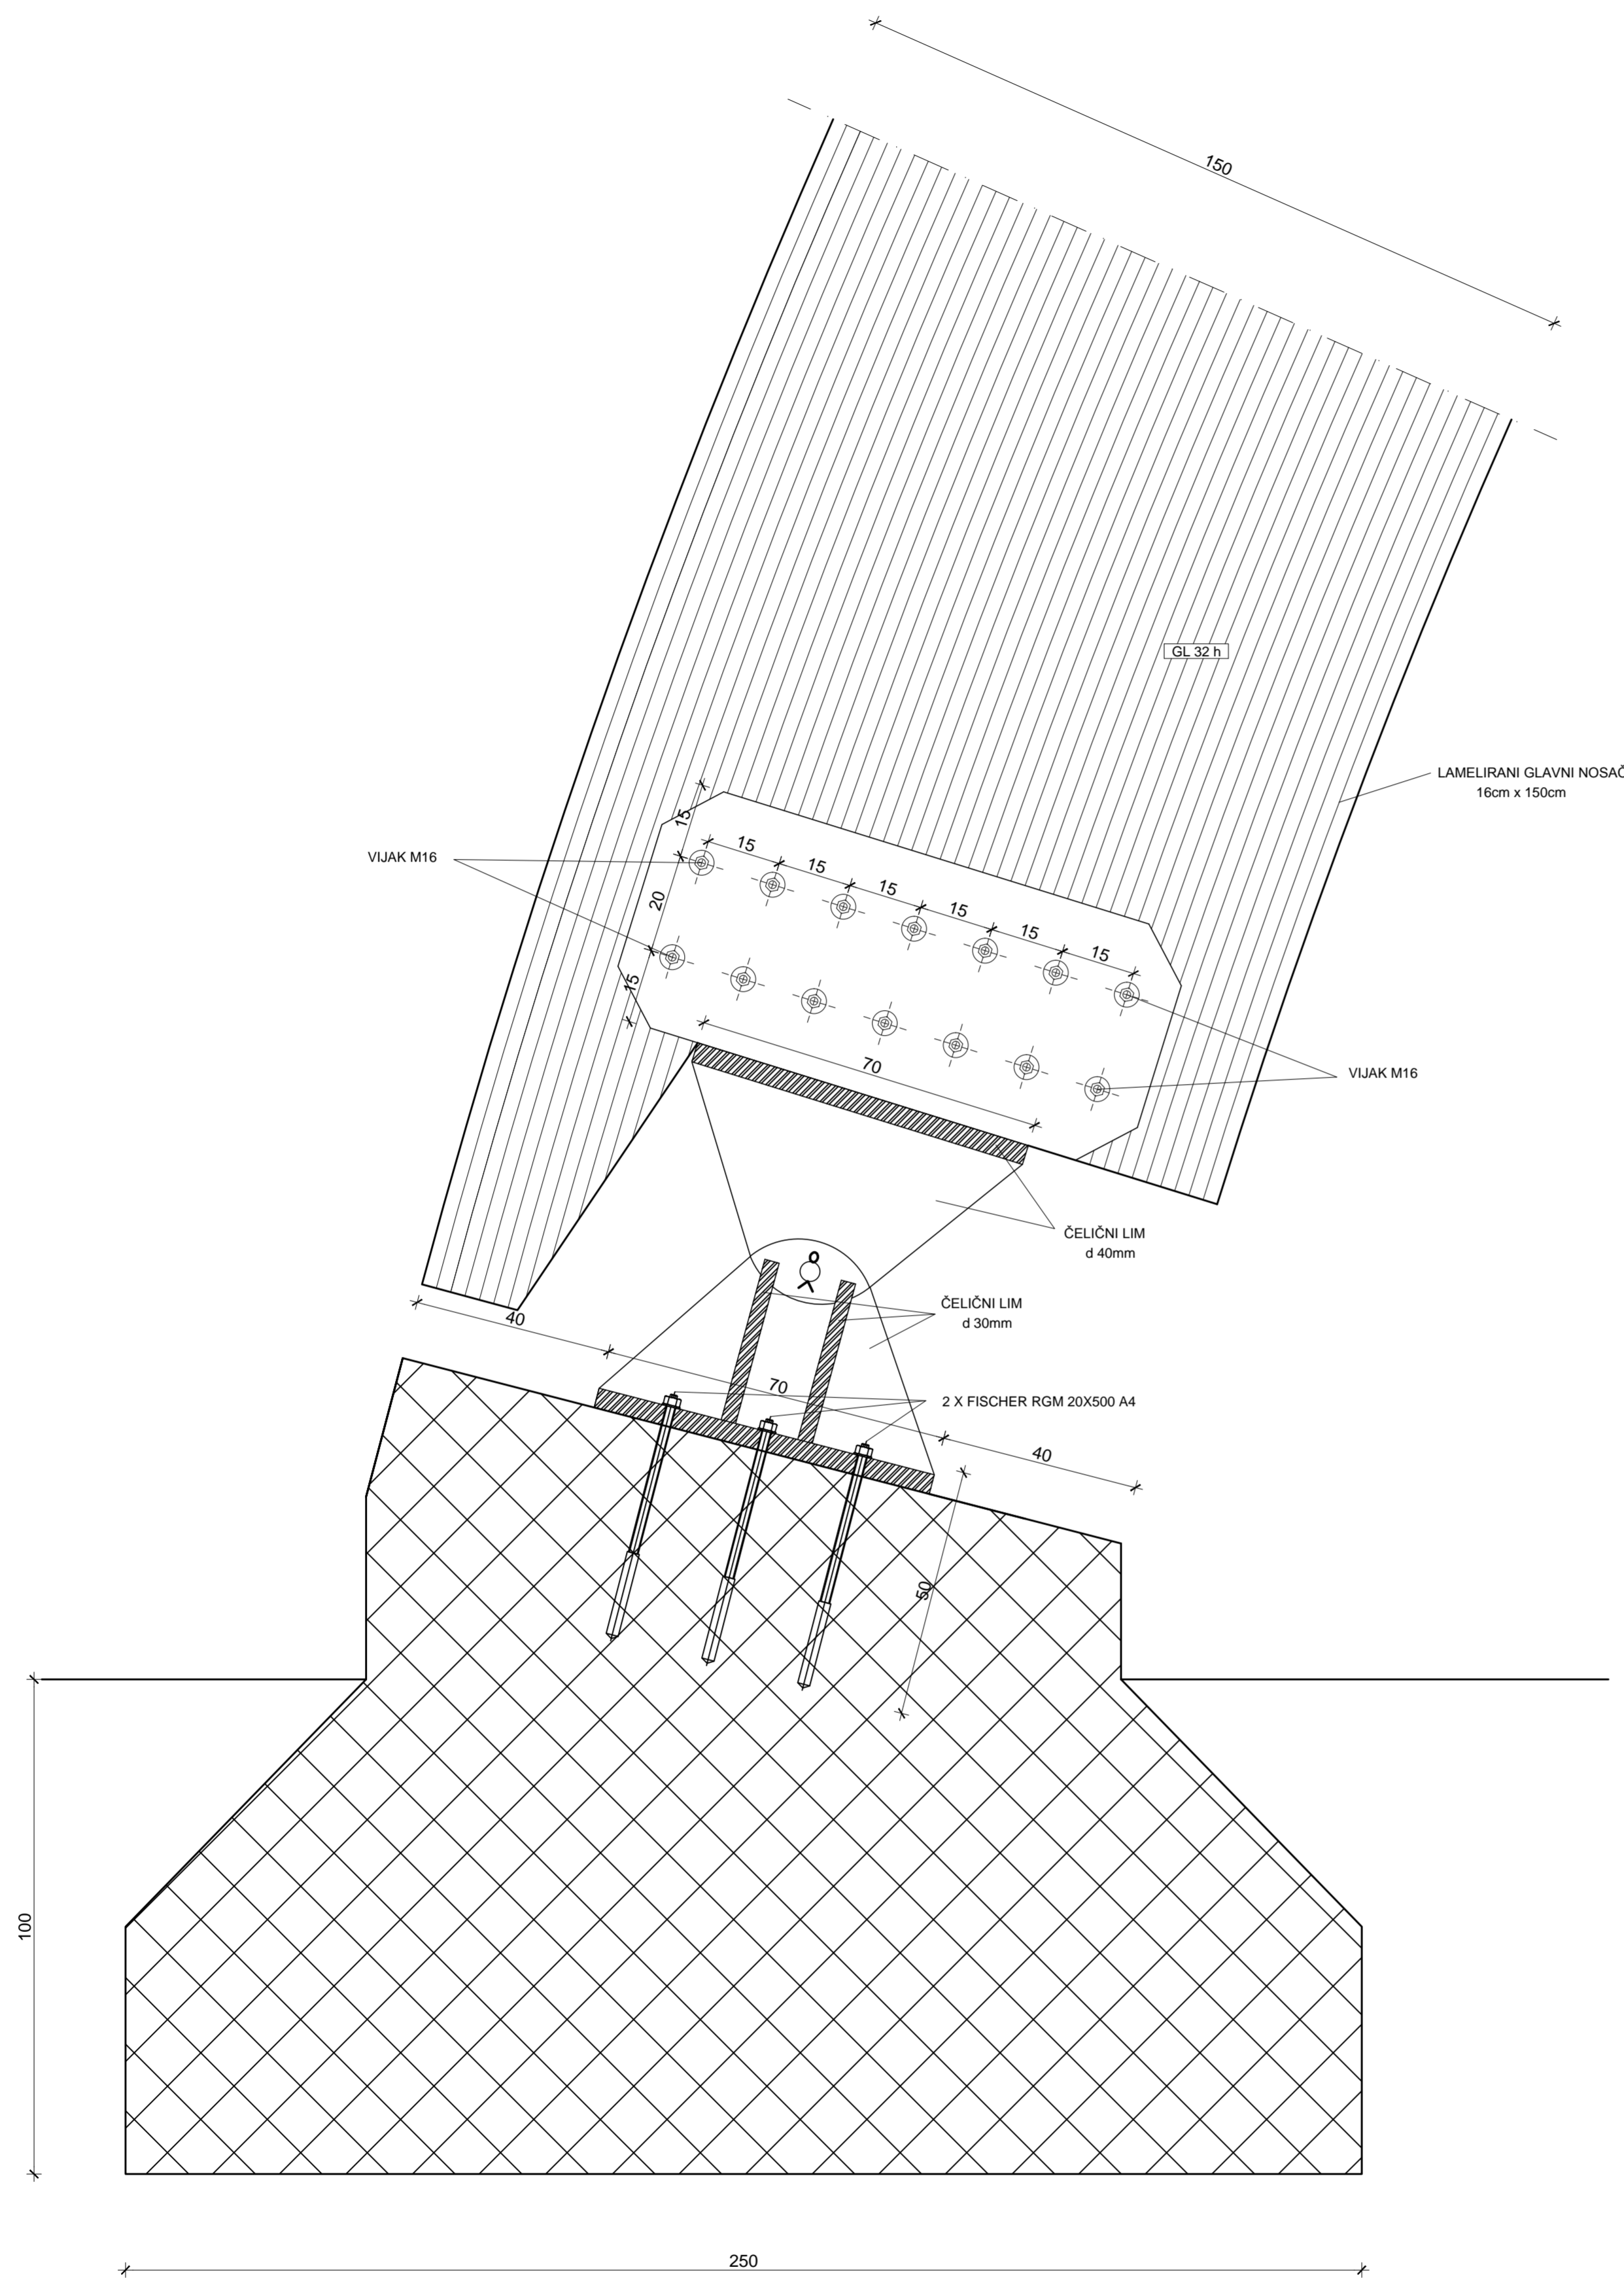

PROENTARIS d.o.o.

"Održivom gradnjom osigurajmo budućnost"